

وزارت مسکن و شهرسازی  
سازمان مسکن و شهرسازی استان زنجان



راهنما

- موجوده پیشنهادی
- آزادراه
  - آزادراه در دست احداث
  - راه آسفالته اصلی
  - راه آسفالته فرعی
  - راه آسفالته روستایی
  - راه شوسه اصلی
  - راه شوسه روستایی
  - راه خاکی
  - راه مالرو
  - راه آبخ

- مركز استان و ناحیه
- مركز شهرستان
  - مركز توپ منطقه (روستا شهر)
  - مركز منطقه (منطقه یک خدماتی)
  - مركز مجموعه (منطقه دو خدماتی)
  - مركز حوزة - منطق نظر (منطق سه خدماتی)
  - روستای مستقل (منطق سه خدماتی)
  - ماور روستا (منطق چهار خدماتی)

- کامپست راهیسی
- کامپست زونالی
- امکان نظامی - امنیتی
- واحدیهای تولیدی (صنعتی - کشاورزی)

شماره طرح: طرح جامع ناحیه زنجان  
شماره نقشه: شبکه راههای موجود و پیشنهادی در ناحیه زنجان  
مقیاس: 1:20000 تاریخ: بهار ۸۳ شماره نقشه:

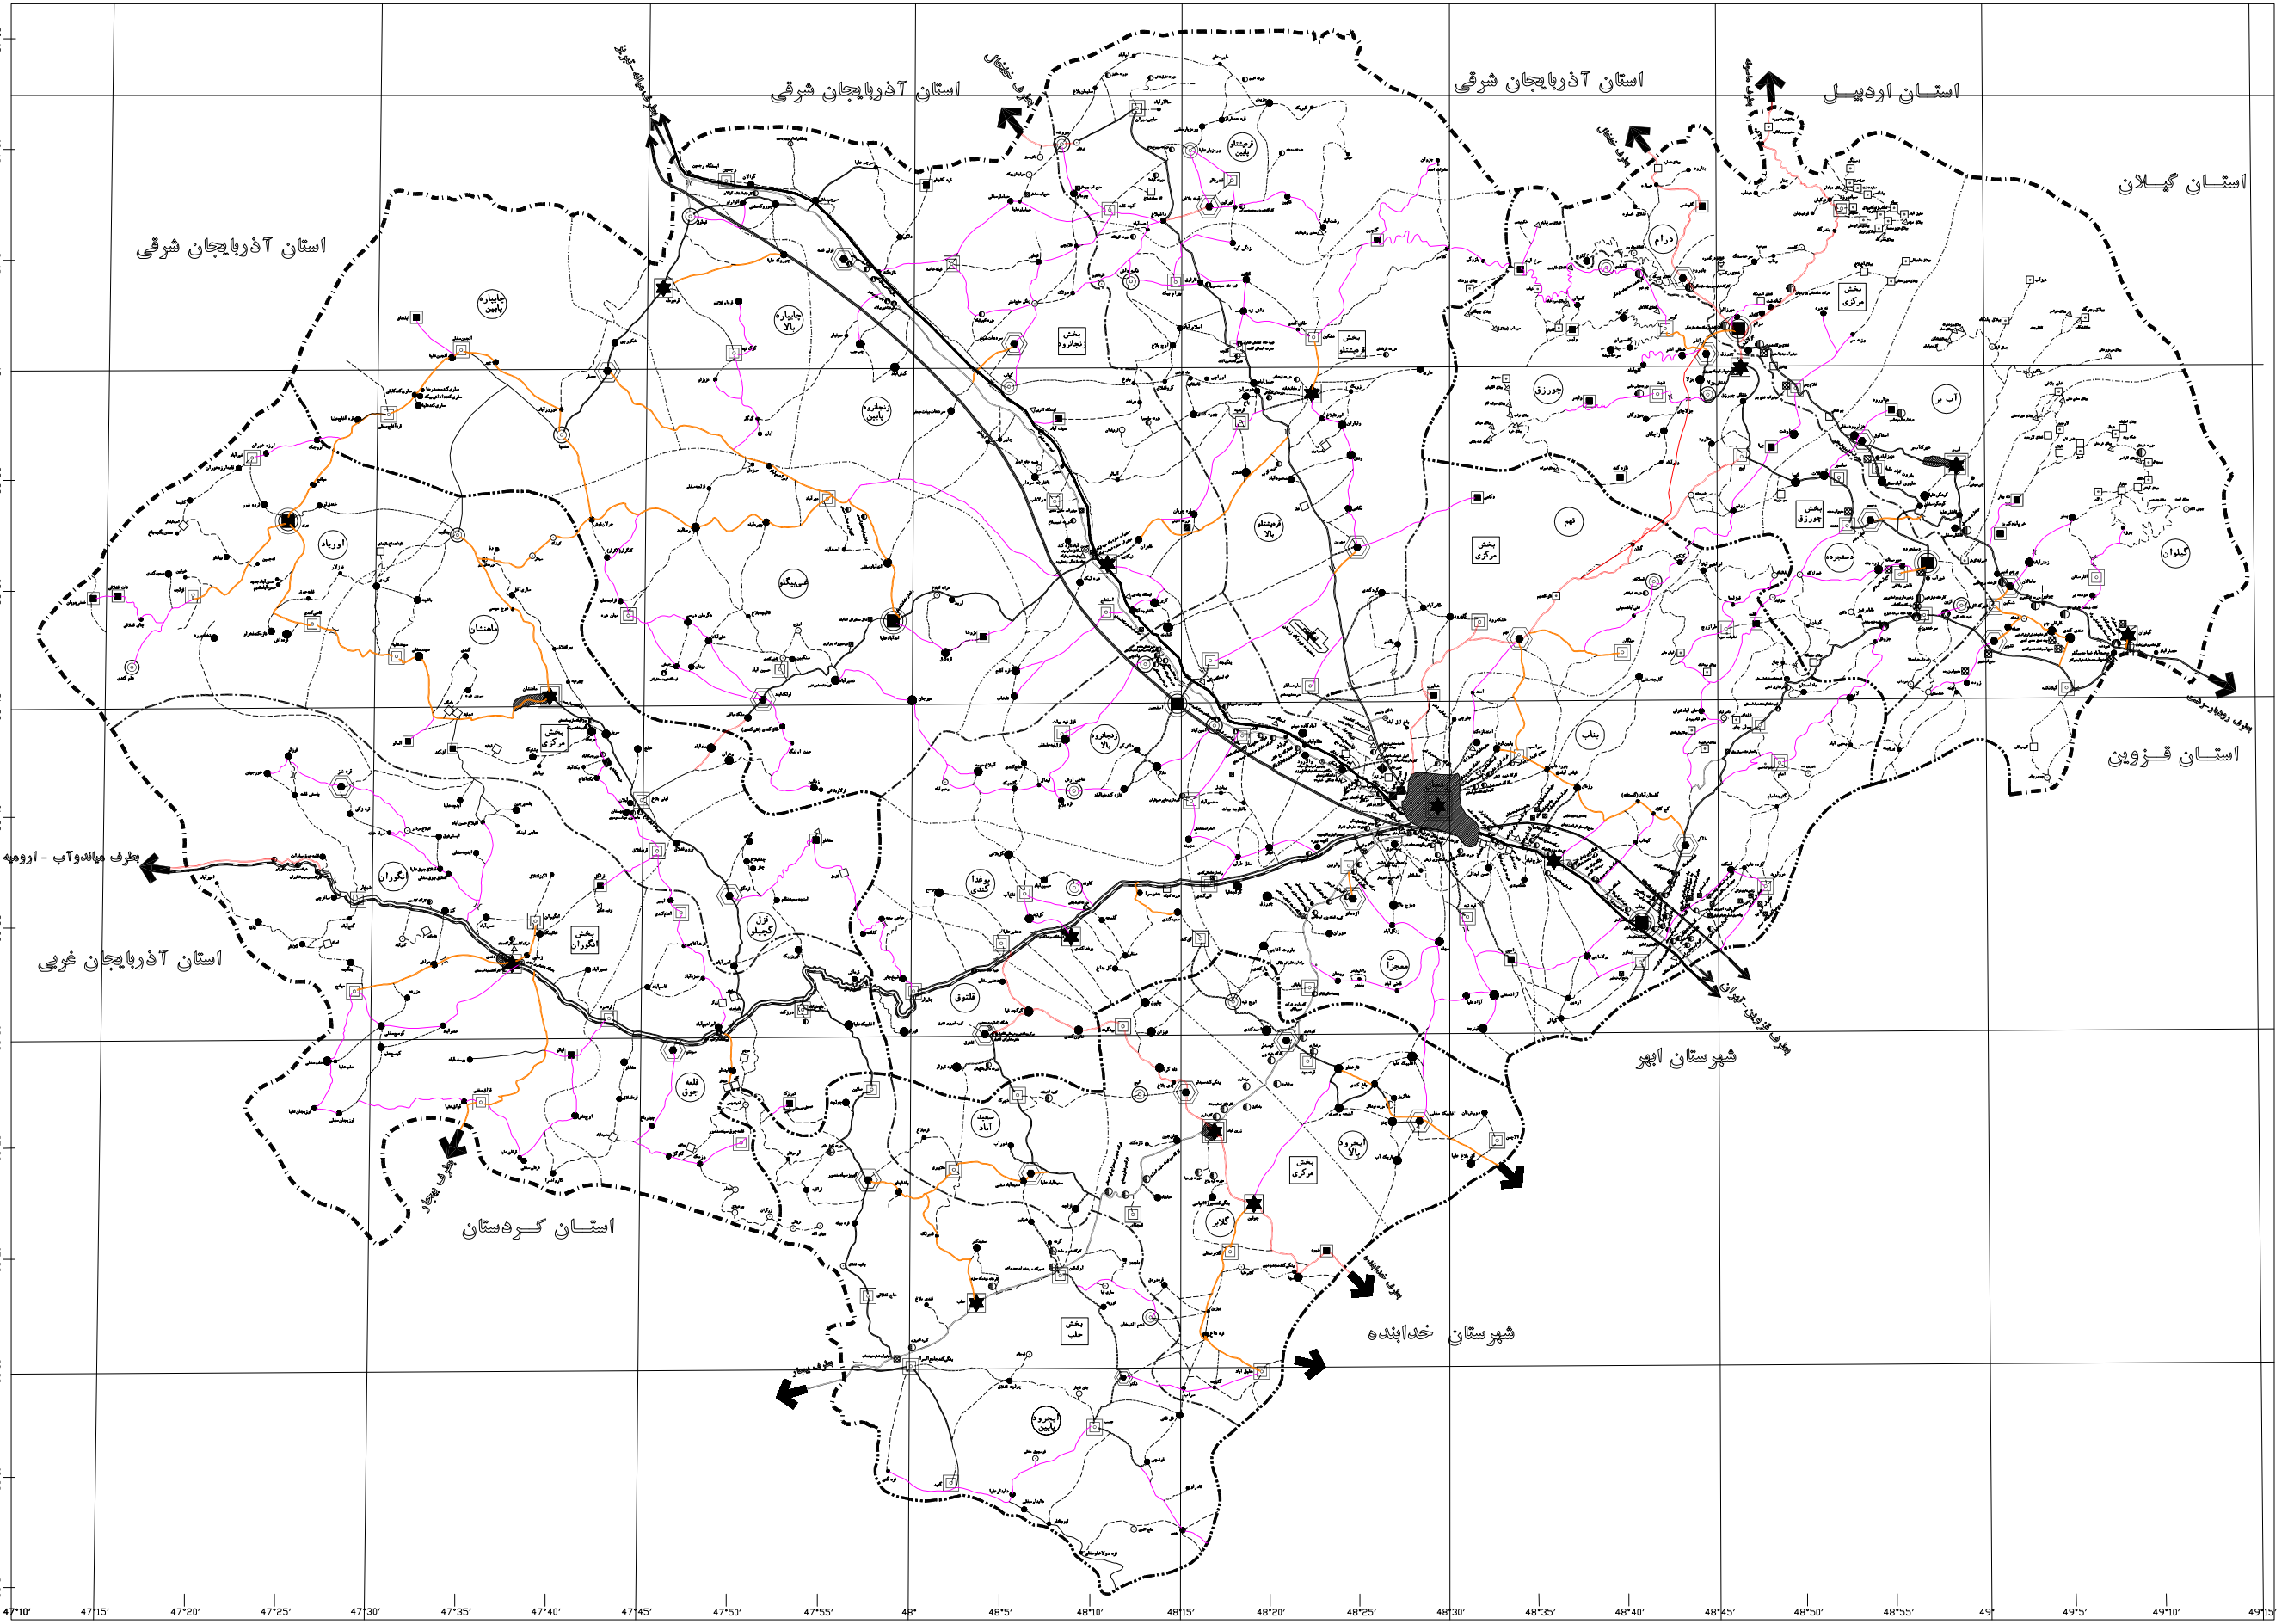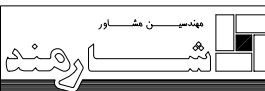

36°15' 36°20' 36°25' 36°30' 36°35' 36°40' 36°45' 36°50' 36°55' 37°00' 37°05' 37°10' 37°15'

47°10' 47°15' 47°20' 47°25' 47°30' 47°35' 47°40' 47°45' 47°50' 47°55' 48° 48°5' 48°10' 48°15' 48°20' 48°25' 48°30' 48°35' 48°40' 48°45' 48°50' 48°55' 49° 49°5' 49°10' 49°15'